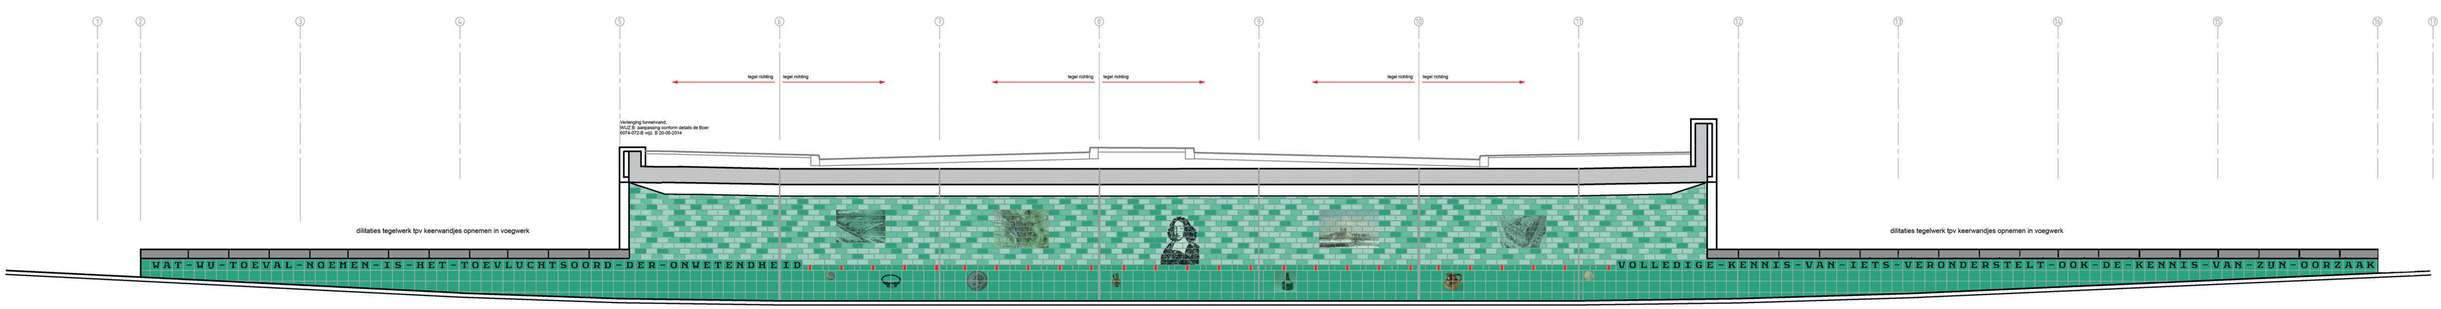

alle zichtbare kopse kanten van keerwandjes om tegelen

gekromde wand, def. maatvoering conform gegevens de Boer

Noordwand (landzijde)

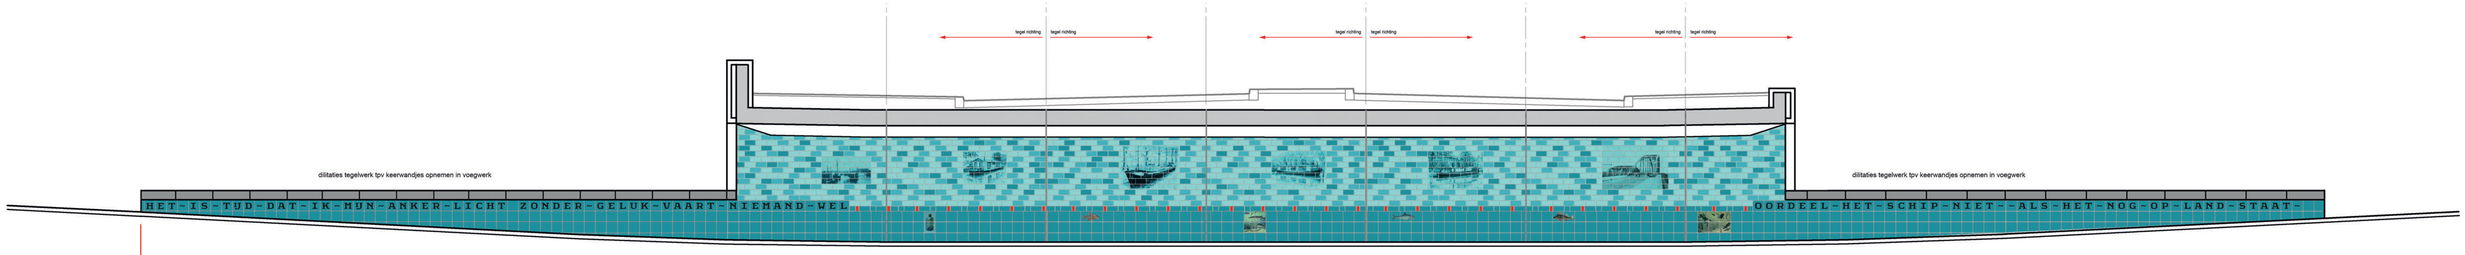

gekromde wand, def. maatvoering conform gegevens de Boer

alle zichtbare kopse kanten van keerwandjes om tegelen

Zuidwand (waterzijde)

MATERIAAL & KLEUREN

tegels: Agrob Buchtal system Chroma
Chroma II -Seidenmatt - vorstbestendig
voegwerk: zilvergrijs

Noordwand - landzijde-

>>boven:	Licht groen	Türkis	5523 3	afm 25x12,5 cm
	Midden groen	Türkis	5524 4	afm 25x12,5 cm
	Donker groen	Türkis	5525 5	afm 25x12,5 cm
** alle prints boven op lichtgroen				
>> midden:	Donker groen	Türkis	5525 5	afm 25x12,5 cm & 12,5x12,5 cm
	Rood	Konstrastrot	154	afm 6,2x12,5 cm , glanzend
>> onder:	Donker groen	Türkis	5525 5	afm 25x25 cm

Zuidwand - waterzijde-

>>boven:	Licht blauw	Azur	5583 3	afm 25x12,5 cm
	Midden blauw	Azur	5584 4	afm 25x12,5 cm
	Donker blauw	Azur	5585 5	afm 25x12,5 cm
** alle prints boven op lichtblauw				
>> midden:	Donker blauw	Azur	5585 5	afm 25x12,5 cm & 12,5x12,5 cm
	Rood	Konstrastrot	154	afm 6,2x12,5 cm , glanzend
>> onder:	Donker blauw	Azur	5585 5	afm 25x25 cm

TG01 DEFINITIEF ONTWERP

datum: 23-05-2014
wijz. A: 26-05-2014
wijz. B: 28-05-2014

tekening onderlegger : TV-07 UO: doorsnede en details
dd. 17-03-2014 wijz. B 01-05-2014 & details 6074-072 dd.20-05-2014
door Civiele technieken de Boer, projectnr. 6074

Deze tekening enkel te gebruiken voor indeling tegelwerk tbv werktekeningen tegelwerk.
Laatste bouwkundige onderlegger/maatvoering op te vragen bij Civiele technieken de Boer.
Werktekeningen aan te leveren ter controle aan Louise Hessel.

Onderdoorgang Spinozabrug

Ontwerp van: *Louise Hessel*

In opdracht van: Gemeente Utrecht